

ประกาศเทศบาลตำบลจอหอ

เรื่อง เบิกแผนการกำหนดราคากลางและรายละเอียดแบบรายการงานก่อสร้าง
โครงการก่อสร้างถนนแอสฟัลติกคอนกรีตหน้าถนนเดิม ถนนรัตนวิธาน ซอย ๑ หมู่ที่ ๑๓

ด้วย เทศบาลตำบลจอหอ มีความประสงค์จ้างโครงการก่อสร้างถนนแอสฟัลติกคอนกรีตหน้า
ถนนเดิม ถนนรัตนวิธาน ซอย ๑ หมู่ที่ ๑๓ รายละเอียดดังนี้

รายละเอียด ก่อสร้างถนนแอสฟัลติกคอนกรีต กว้าง ๙.๐๐-๑๑.๕๐ เมตร ความยาวรวม
๔๒๕ เมตร หนา ๐.๐๕ เมตร หรือมีพื้นที่ไม่น้อยกว่า ๔,๕๕๐.๐๐ ตารางเมตร (ตามแบบเทศบาลกำหนด)
ก่อสร้างตามแบบเลขที่ กข.๐๓/๒๕๖๖ จ่ายจากเงินสะสมประจำปีงบประมาณ พ.ศ. ๒๕๖๕ แผนงานอุตสาหกรรม
และการโยธา งานบริหารทั่วไปเกี่ยวกับอุตสาหกรรมและการโยธา หมวดค่าที่ดินและสิ่งก่อสร้าง ประเภท ค่าก่อสร้าง
สาธารณูปโภค งบประมาณตั้งไว้ ๑,๙๙๕,๐๐๐ บาท (-หนึ่งล้านเก้าแสนเก้าหมื่นห้าพันบาทถ้วน) กำหนดราคากลาง
๑,๙๙๑,๒๒๘.๘๘ บาท (หนึ่งล้านเจ็ดแสนเก้าหมื่นหนึ่งพันสองร้อยยี่สิบแปดบาทแปดสิบแปดสตางค์)

เพื่อให้การดำเนินการดังกล่าวเป็นไปตามแนวทางการถูกต้อง จึงอาศัยอำนาจตามพระราชบัญญัติ
การ จัดซื้อจัดจ้างและการพัสดุภาครัฐ พ.ศ. ๒๕๖๐ มาตรา ๖๓ บัญญัติว่า “ภายใต้บังคับมาตรา ๖๒ ให้
หน่วยงาน ของรัฐประกาศรายละเอียดข้อมูลราคากลางและการคำนวณราคากลางในระบบเครือข่ายสารสนเทศ
ของ กรมบัญชีกลางตามวิธีการที่กรมบัญชีกลางกำหนด” บัดนี้ เทศบาลตำบลจอหอ ได้กำหนดราคากลางและ
จัดทำตารางแสดงวงเงินงบประมาณที่ได้รับจัดสรรและราคากลางในงานจ้างก่อสร้าง แบบ บก.๐๑ เสร็จเรียบร้อยแล้ว
แล้ว จึงขอประกาศเปิดเผยแพร่ราคากลางตามแนวทางการประกาศรายละเอียดข้อมูลราคากลางและการคำนวณราคา
กลางเกี่ยวกับการจัดซื้อจัดจ้างของหน่วยงานของรัฐ รายละเอียดแนบท้ายประกาศฉบับนี้

จึงประกาศให้ทราบโดยทั่วกัน

ประกาศ ณ วันที่ ๙ กุมภาพันธ์ ๒๕๖๖

(นายเสรี ไชยภิตติ)

นายกเทศมนตรีตำบลจอหอ

ตารางแสดงวงเงินงบประมาณที่ได้รับจัดสรรและราคาากลางในงานจ้างก่อสร้าง

1. ชื่อโครงการ

ประกวดราคาจ้างก่อสร้างถนนแอสฟัลต์ติกคอนกรีตทับหน้าถนนคสล.เดิมถนนรัตนวิธาน ซอย1 หมู่ที่ 13 กว้าง 9.00-11.50 เมตร ความยาวรวม 4,25.00 เมตร หนา 0.05 เมตร หรือมีพื้นที่ก่อสร้างไม่น้อยกว่า 4,550.00 ตารางเมตร (ตามแบบแปลนกำหนด) ก่อสร้างตามแบบเลขที่ กข. 3/2566 ด้วยวิธีประกวดราคาอิเล็กทรอนิกส์ (e-bidding) / ก่อสร้างถนนแอสฟัลต์ติกคอนกรีตทับหน้าถนน คสล.เดิมถนนรัตนวิธาน ซอย1 หมู่ที่13 กว้าง 9.00-11.50 เมตร ความยาวรวม 4,25.00 เมตร หนา 0.05 เมตร หรือมีพื้นที่ก่อสร้างไม่น้อยกว่า 4,550.00 ตารางเมตร

2. หน่วยงานเจ้าของโครงการ เทศบาลตำบลจันทอ / เทศบาลตำบลจันทอ

3. วงเงินงบประมาณที่ได้รับจัดสรร 1,995,000.00

4. ลักษณะงาน บาท

โดยสังเขป ก่อสร้างถนนแอสฟัลต์ติกคอนกรีตทับหน้าถนน คสล.เดิมถนนรัตนวิธาน ซอย1 หมู่ที่13 กว้าง 9.00-11.50 เมตร ความยาวรวม 4,25.00 เมตร หนา 0.05 เมตร หรือมีพื้นที่ก่อสร้างไม่น้อยกว่า 4,550.00 ตารางเมตร

5. ราคาากลางคำนวณ ณ วันที่ 23 กุมภาพันธ์ 2566 เป็นเงิน 1,791,228.88 บาท

6. บัญชีประมาณการราคากลาง

6.1 แบบสรุปราคากลางทางสะพานและท่อเหลี่ยม

7. รายชื่อคณะกรรมการกำหนดราคากลาง

7.1 สนิทาน มากมูล ประธานกรรมการกำหนดราคากลาง หัวหน้าฝ่ายแบบแผนและก่อสร้าง

7.2 เลขากุล ทวีกุล กรรมการกำหนดราคากลาง นายช่างโยธาอาวุโส

7.3 เอลิมพล ทองสุข กรรมการกำหนดราคากลาง วิศวกรโยธารับานายการ

แบบฟอร์มรายงานหรือสรุปราคากลางงานก่อสร้างทาง สะพาน และท่อเหลี่ยม

ชื่อโครงการ/งานก่อสร้าง ประทศราคาจ้างก่อสร้างถนนแอสฟัลต์ติกคอนกรีตทับหน้าถนนคสล.เดิมถนนรัตนภิธาน ซอย1 หมู่ที่ 13 กว้าง 9.00-11.50 เมตร ความยาวรวม 425.00 เมตร หนา 0.05 เมตร

หน่วยงานเจ้าของโครงการ/งานก่อสร้าง หรือพื้นที่ก่อสร้างไม่น้อยกว่า 4,550.00 ตารางเมตร (ตามแบบเทศบาลกำหนด) ก่อสร้างตามแบบเลขที่ กข. 3/2566 ด้วยวิธีประกวดราคาอิเล็กทรอนิกส์ (e-bidding) เทศบาลตำบลจ้อหอ/เทศบาลตำบลจ้อหอ

ลำดับที่ ตามสัญญา	รายการงานก่อสร้าง	หน่วย	จำนวน	ราคาต่อหน่วย	ราคาทุน	FN	ราคาต่อหน่วย X FN	ราคากลาง
1	1. งานรื้อถอนโครงสร้างเดิม 1.1 งานรื้อโครงสร้างถนนเดิม (REMOVAL OF EXISTING STRUCTURES) 1.1.1 งานรื้อผิวคอนกรีตเดิม (REMOVAL OF EXISTING CONCRETE PAVEMENT)	ตร.ม.	15.620	70.75	1,105.11	1.3624	96.38	1,505.60
2	2. งานผิวทาง 2.1 งานผิวทาง (SURFACE COURSES) 2.1.1 งานไพรม์โค้ต และแทคโค้ต (PRIME COAT & TACK COAT) 2.1.1.1 งานลาดแอสฟัลต์แทคโค้ต (TACK COAT) 2.1.2 งานแอสฟัลต์คอนกรีต (ASPHALT CONCRETE)	ตร.ม.	4,550.000	15.44	70,252.00	1.3624	21.03	95,711.32

สมาน มากมูล

23 กุมภาพันธ์ 2566 09:36:19

แบบฟอร์มรายงานหรือสรุปราคากลางงานก่อสร้างทาง สะพาน และท่อเหลี่ยม

ชื่อโครงการ/งานก่อสร้าง ประทศราคาจ้างก่อสร้างถนนแอสฟัลต์ติกคอนกรีตทับหน้าถนนคสล.เดิมถนนรัตนภิธาน ซอย1 หมู่ที่ 13 กว้าง 9.00-11.50 เมตร ความยาวรวม 425.00 เมตร หนา 0.05 เมตร
 หน่วยงานเจ้าของโครงการ/งานก่อสร้าง เทศบาลตำบลจ้อหอ/เทศบาลตำบลจ้อหอ
 รวมพื้นที่ก่อสร้างไม่น้อยกว่า 4,550.00 ตารางเมตร (ตามแบบเทศบาลกำหนด) ก่อสร้างตามแบบเลขที่ กข. 3/2566 ด้วยวิธีประกวดราคาอิเล็กทรอนิกส์ (e-bidding)

ลำดับที่ ตามสัญญา	รายการงานก่อสร้าง	หน่วย	จำนวน	ราคาต่อหน่วย	ราคาทุน	FN	ราคาต่อหน่วย X FN	ราคากลาง
3	2.1.2.1 งานชั้นผิวทางแอสฟัลต์คอนกรีต หนา.....ซม. (ASPHALT CONCRETE WEARING COURSE) 3. งานโครงสร้าง 3.1 งานเบ็ดเตล็ด (MISCELLANEOUS) 3.1.1 งานโครงสร้างเบ็ดเตล็ด (MISCELLANEOUS STRUCTURES)	ตร.ม.	4,550.000	266.06	1,210,573.00	1.3624	362.48	1,649,284.65
4	3.1.1.1 งานปรับปรุงบ่อพักเดิม 3.1.2 งานตีเส้นจราจร	EACH	10.000	609.98	6,099.80	1.3624	831.03	8,310.36
5	3.1.2.1 THEMOPLASTIC PAINT ระดับ 1 (YELLOW & WHITE)	ตร.ม.	99.000	270.00	26,730.00	1.3624	367.84	36,416.95
รวมราคากลาง								1,791,228.88

สมาน มากมูล

23 กุมภาพันธ์ 2566 09:36:19

แบบฟอร์มรายงานหรือสรุปราคากลางงานก่อสร้างทาง สะพาน และท่อเหลี่ยม

ชื่อโครงการ/งานก่อสร้าง	ประกวดราคาจ้างก่อสร้างถนนแอสฟัลต์ติกคอนกรีตทับหน้าถนนคสล.เดิมถนนรัตนภิรมย์ ซอย 1 หมู่ที่ 13 กว้าง 9.00-11.50 เมตร ความยาวรวม 425.00 เมตร หนา 0.05 เมตร
หน่วยงานเจ้าของโครงการ/งานก่อสร้าง	หรือมีพื้นที่ก่อสร้างไม่น้อยกว่า 4,550.00 ตารางเมตร (ตามแบบเทศบาลกำหนด) ก่อสร้างตามแบบเลขที่ กข. 3/2566 ด้วยวิธีประกวดราคาอิเล็กทรอนิกส์ (e-bidding) เทศบาลตำบลจอหอ/เทศบาลตำบลจอหอ



สมาน มากมูล

23 กุมภาพันธ์ 2566 09:36:19

แบบฟอร์มรายงานหรือสรุปราคากลางงานก่อสร้างทาง สะพาน และท่อเหลี่ยม

ชื่อโครงการ/งานก่อสร้าง ประกวราคาจ้างก่อสร้างถนนแอสฟัลต์ติกคอนกรีตทับหน้าถนนคสล.เดิมถนนรัตนภิธาน ซอย1 หมู่ที่ 13 กว้าง 9.00-11.50 เมตร ความยาวรวม 425.00 เมตร หนา 0.05 เมตร
หรือมีพื้นที่ก่อสร้างไม่น้อยกว่า 4,550.00 ตารางเมตร (ตามแบบเทศบาลกำหนด) ก่อสร้างตามแบบเลขที่ กช. 3/2566 ด้วยวิธีประกวดราคาอิเล็กทรอนิกส์ (e-bidding)

หน่วยงานเจ้าของโครงการ/งานก่อสร้าง เทศบาลตำบลจอหอ/เทศบาลตำบลจอหอ

สมาน มากมูล
(สมาน มากมูล)
ประธานกรรมการกำหนดราคากลาง

เลขกุล ทวีกุล
(เลขกุล ทวีกุล)
กรรมการกำหนดราคากลาง

เฉลิมพล ทองสุข
(เฉลิมพล ทองสุข)
กรรมการกำหนดราคากลาง



โครงการก่อสร้างถนนแอสฟัลท์ติกคอนกรีตทับหน้าถนน ค.ส.ล. เดิม
ถนนรัตนวิธานซอย 1 หมู่ที่ 13 ตำบลจ้อหอ
อำเภอเมืองนครราชสีมา จังหวัดนครราชสีมา


แผนที่โดยสังเขป

มาตราส่วน Not to Scale

แผนที่เขตเทศบาลตำบลจอหอ อำเภอเมือง จังหวัดนครราชสีมา

มาตราส่วน ๑ : ๕๐,๐๐๐


๐ ๐.๕ ๑ กม.

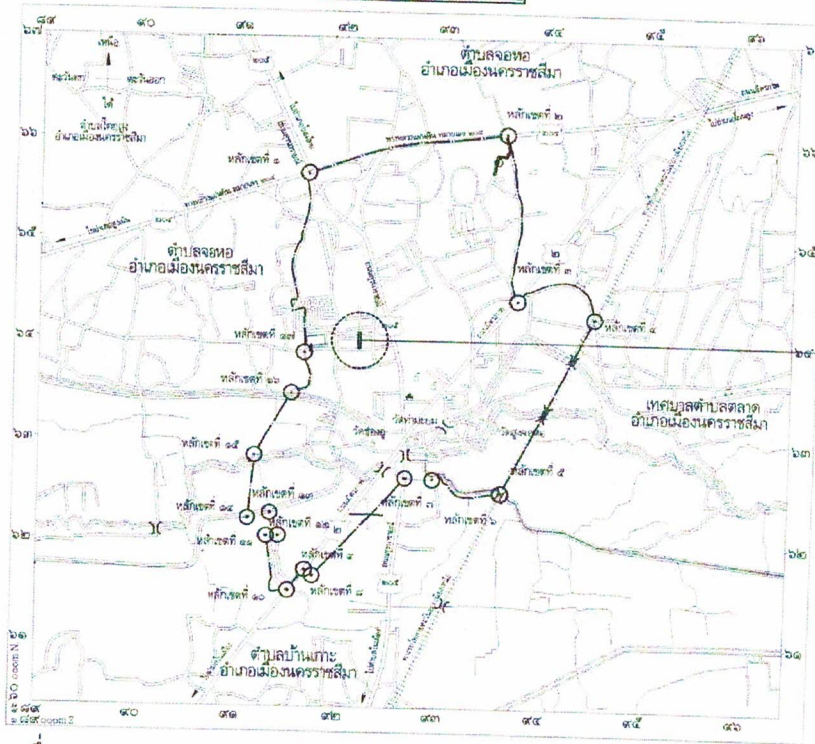

เครื่องหมาย

แนวเขตเทศบาล
แนวเขตตำบล
ทางรถไฟ
ทางหลวงแผ่นดิน

สะพาน
คลองส่งน้ำ
แม่น้ำ, คลอง, ห้วย
สถานราชการ
โรงเรียน, วิทยาลัย
วัด, ศาสนสถาน

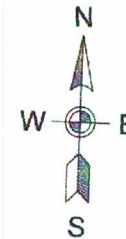

โครงการก่อสร้างถนนแอสฟัลต์ติกคอนกรีตทับหน้าถนน ค.ส.ล. เดิม
ถนนรัตนโกสินทร์ ๑ หมู่ที่ ๑๓ ตำบลจอหอ อำเภอเมืองนครราชสีมา
จังหวัดนครราชสีมา

วัตถุประสงค์



- ก่อสร้างถนนแอสฟัลต์ติกคอนกรีต กว้าง ๙.๐๐-๑๑.๕๐ ม. ความยาวรวม ๔๒๕.๐๐ ม.
หนา ๐.๐๕ ม. หรือมีพื้นที่ก่อสร้างไม่น้อยกว่า ๔,๕๕๐.๐๐ ตร.ม. ก่อสร้างตามแบบ
เทศบาลตำบลจอหอ เลขที่ กษ. ๓/๒๕๖๕



กองช่าง เทศบาลตำบลจอหอ







โครงการก่อสร้างถนนแอสฟัลต์ติกคอนกรีตทับหน้าถนน ค.ส.ล. เดิมถนนรัตนโกสินทร์ ๑ หมู่ที่ ๑๓ ตำบลจอหอ อำเภอเมืองนครราชสีมา จังหวัดนครราชสีมา


(นายเดเมศ แสงมณี)	(นายธีรวิบูลย์ กาญจนวัฒนา)	(นายเฉลิมพล ทองสุ)	(นายสมาน มากมูล)	(นางนิตยา พงศ์ศิริ)	(นายสุวัจน์ คงสวนหงษ์)	(นายเสรี ไชยกิจดิ)	ว/ด/ป ๓๐ พฤศจิกายน ๒๕๖๕	เลขที่แผ่น
สำรวจ	เขียนแบบ	วิศวกรโยธาชำนาญการ	ทนายความและก่อสร้าง	ผู้อำนวยการกองช่าง	ปลัดเทศบาลตำบลจอหอ	นายกเทศมนตรี	มาตราส่วน Not to Scale	01/12
							เลขทะเบียน กษ. ๓ / ๒๕๖๕	

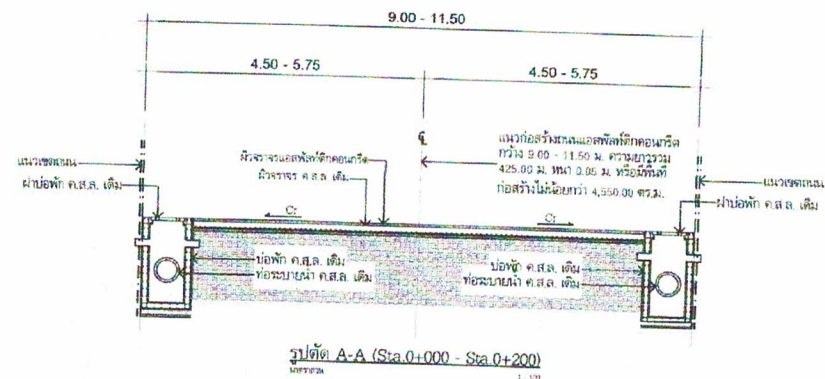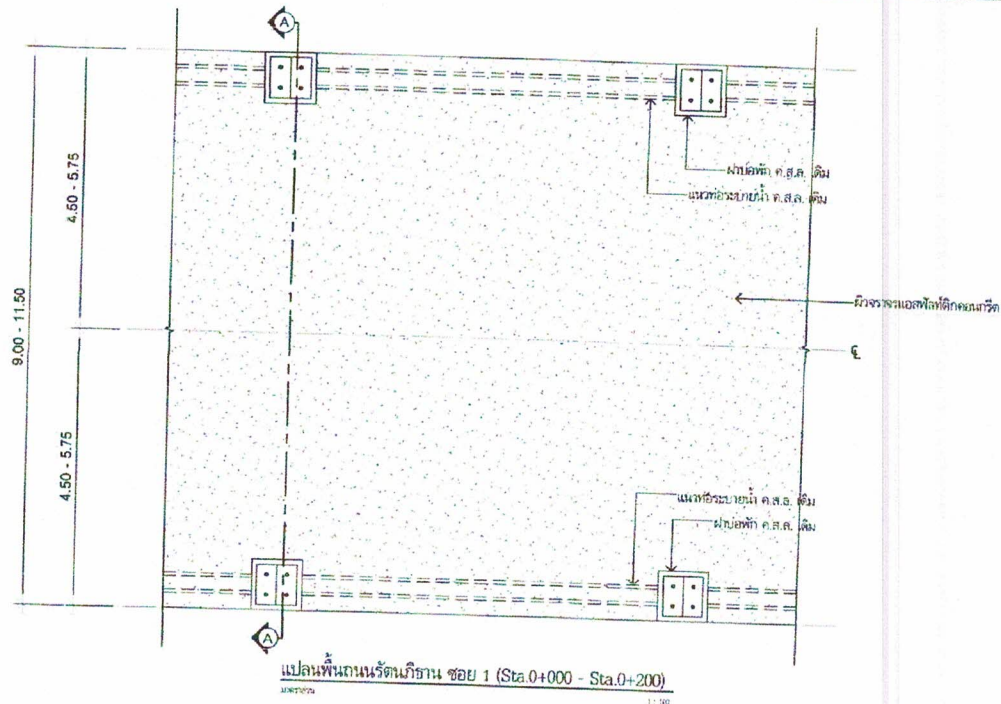


กองช่าง เทศบาลตำบลจ้อหอ

โครงการก่อสร้างถนนแอสฟัลต์ติกคอนกรีตทับหน้าถนน ค.ส.ล. เดิมถนนหน้าบ้านซอย 1 หมู่ที่ 13 ตำบลจ้อหอ อำเภอเมืองนครราชสีมา จังหวัดนครราชสีมา

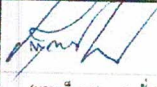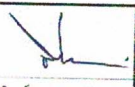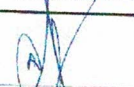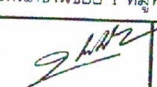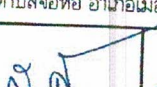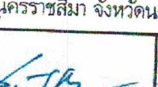							ว/ด/ป 30 พฤศจิกายน 2565	เลขที่แผ่น
(นายเต็มยศ แสนแก้ว) สำรวจ	(นายธีรวิชัย กาญจนวัฒนา) เขียนแบบ	(นายเฉลิมพล ทองสุข) วิศวกรโยธาชำนาญการ	(นายสมาน มากมูล) ทนายแบบแผนและก่อสร้าง	(นางนิศยา พงศ์ศิริ) ผู้อำนวยการกองช่าง	(นายสุรโรจน์ คงสงวนวงษ์) ปลัดเทศบาลตำบลจ้อหอ	(นายเสรี ไชยภักดิ์) นายกเทศมนตรี	มาตราส่วน Not to Scale	03/12
							เลขทะเบียน กษ. 3 / 2566	

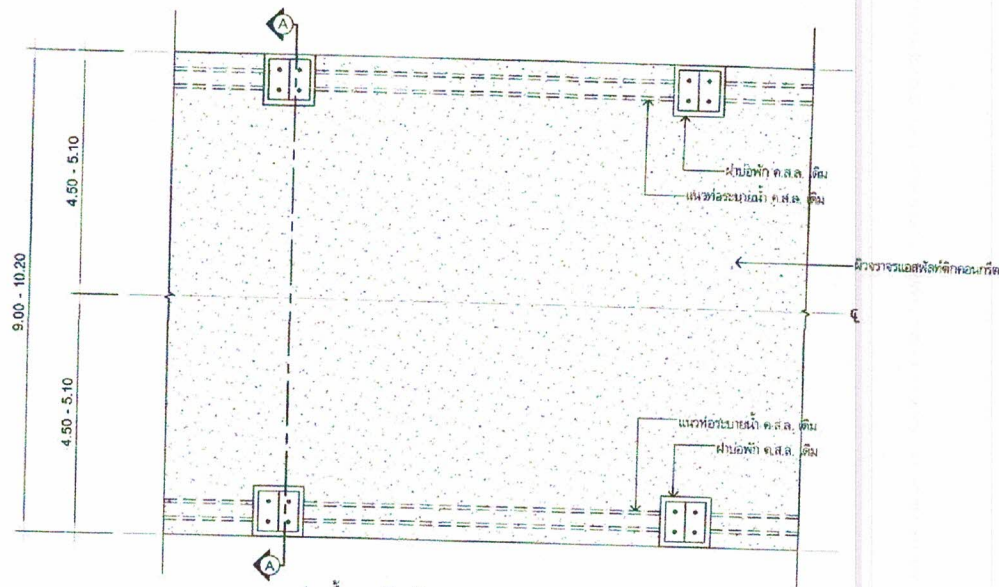

แปลนถนนวัดเนินขอย 1 (Sta.0+225 - Sta.0+420)
มาตราส่วน 1:100

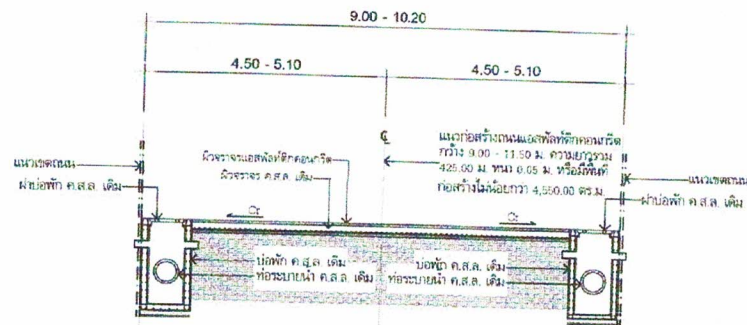


รูปตัด A-A (Sta.0+225 - Sta.0+420)
มาตราส่วน 1:100



กองช่าง เทศบาลตำบลจอหอ

โครงการก่อสร้างถนนแอสฟัลต์ติกคอนกรีตทับหน้าถนน ค.ส.ล. เดิมถนนวัดเนินขอย 1 หมู่ที่ 13 ตำบลจอหอ อำเภอเมืองนครราชสีมา จังหวัดนครราชสีมา

							ว/ด/ป 30 พฤศจิกายน 2565	เลขที่แผ่น
(นายเจมส์ แซมสัน)	(นายศิริพงษ์ กาญจนวัฒน์)	(นายเนตรวิมล ทองสุข)	(นายสมาน มากมูล)	(นางนิตยา พงษ์ศิริ)	(นายสุวิวัฒน์ คงสวนวงศ์)	(นายเสรี ไชยจิตติ)	มาตรฐาน Not to Scale	04/12
สำรวจ	เขียนแบบ	วิศวกรโยธาชำนาญการ	ทนายแบบแผนและก่อสร้าง	ผู้อำนวยการกองช่าง	ปลัดเทศบาลตำบลจอหอ	นายกเทศมนตรี	เลขทะเบียน 1/ช. 3 /2566	

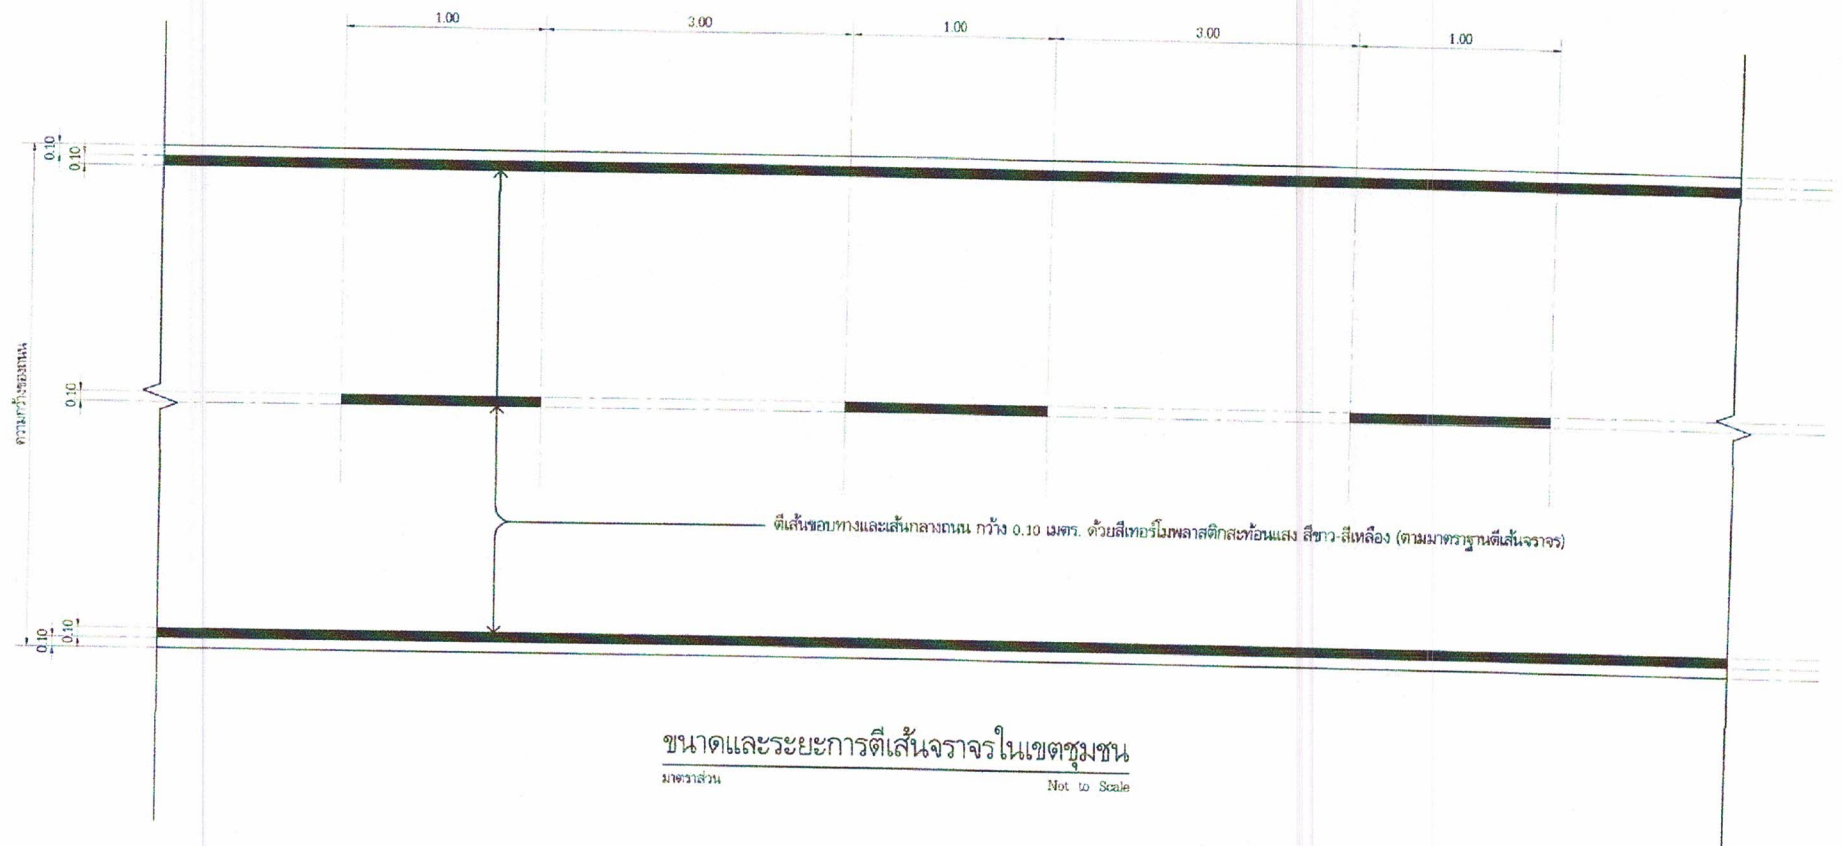


ขนาดและระยะการตีเส้นจราจรในเขตชุมชน
 มาตรฐาน Not to Scale




กองช่าง เทศบาลตำบลจ้อหอ

โครงการก่อสร้างถนนแอสฟัลต์ติกคอนกรีตทับหน้าถนน ก.ส.ส. เดิมถนนรัตนนิธานซอย 1 หมู่ที่ 13 ตำบลจ้อหอ อำเภอเมืองนครราชสีมา จังหวัดนครราชสีมา


							ว/ด/ป 30 พฤศจิกายน 2565	เลขที่แผ่น
(นายสมยศ แสนแก้ว)	(นายวิชิต ภาณุวัฒน์)	(นายพงษ์ศักดิ์ ทองสุข)	(นายสมาน มากมูล)	(นางนิตยา พวงศิริ)	(นายสุวิวัฒน์ คงสุวรรณ)	(นายเสรี ไชยภักดี)	มาตรฐาน Not to Scale	05/12
สำรวจ	เขียนแบบ	วิศวกรโยธาชำนาญการ	หน้าแบบและแผนผังก่อสร้าง	ผู้อำนวยการกองช่าง	ปลัดเทศบาลตำบลจ้อหอ	นายกเทศมนตรี	เลขทะเบียน กษ. 3 /2566	

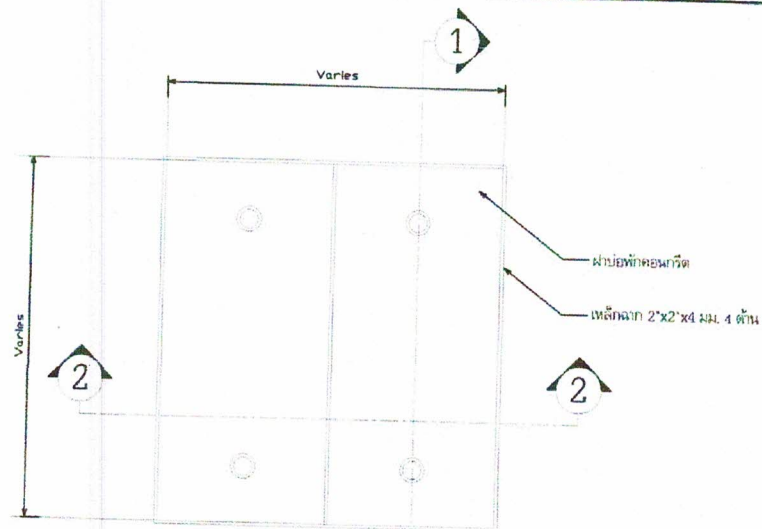


แปลนฝาบ่อเหล็กหล่อเดิม
มาตราส่วน 1:10

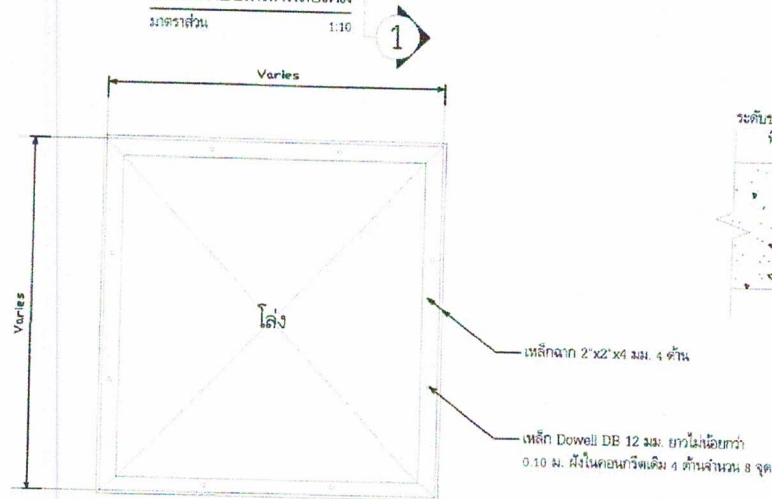

แปลนเหล็กฉากรับฝาบ่อพัก
มาตราส่วน 1:10

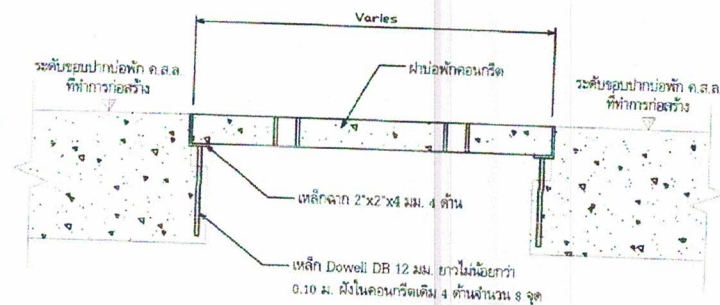

รูปตัด 1-1
มาตราส่วน 1:10

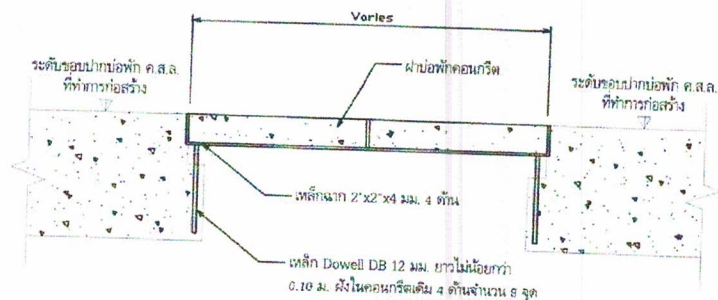

รูปตัด 2-2
มาตราส่วน 1:10



กองช่าง เทศบาลตำบลจระเข้

โครงการก่อสร้างถนนแอสฟัลติกคอนกรีตทับหน้าถนนค.ส.ล. เดิมถนนรัตนโกสินทรซอย 1 หมู่ที่ 13 ตำบลจระเข้ อำเภอมะนัง จังหวัดน่าน

							ว/ด/ป 30 พฤศจิกายน 2565	เลขที่แผน
(นายเต็มยศ แสนแก้ว)	(นายชิววัณ กัญจนว่อง)	(นายพิเชษฐ ทองสุข)	(นายสมาน มากมูล)	(นางนิตยา พ่วงศิริ)	(นายสุววัจน์ คงสวนวงษ์)	(นายเสรี ไชยภักดี)	มาตราส่วน 1:10	
สำรวจ	เขียนแบบ	วิศวกรโยธาชำนาญการ	ทน ฝ่ายแบบแผนและก่อสร้าง	ผู้อำนวยการกองช่าง	ปลัดเทศบาลตำบลจระเข้	นายกเทศมนตรี	เลขทะเบียน กช. 3 /2565	06/12

ข้อกำหนดเกี่ยวกับการใช้วัสดุก่อสร้างและครุภัณฑ์ตามสัญญาก่อสร้าง
เพื่อส่งเสริมการใช้สินค้าผลิตภัณฑ์ที่ผลิตในประเทศไทย

1. ผู้รับจ้างต้องใช้วัสดุก่อสร้าง หรือครุภัณฑ์ ที่เป็นส่วนหนึ่งของงานก่อสร้าง (ถ้ามี) ตาม
โครงการก่อสร้างนี้ โดยต้องเป็นวัสดุก่อสร้าง หรือครุภัณฑ์ที่ผลิตในประเทศไทย ในประเทศ
ไม่น้อยกว่าร้อยละ 60 ของมูลค่าวัสดุก่อสร้างที่ใช้ในโครงการก่อสร้างนี้ ทั้งนี้หาก
งานก่อสร้างมีวัสดุก่อสร้างที่เป็นเหล็ก จะต้องใช้วัสดุก่อสร้างที่เป็นเหล็กซึ่งผลิตใน
ภายในประเทศ ไม่น้อยกว่าร้อยละ 90 ของปริมาณเหล็กที่ใช้ตามสัญญาก่อสร้างนี้
2. ผู้รับจ้างต้องเสนอแผนการใช้วัสดุก่อสร้าง และครุภัณฑ์ ที่เป็นผลิตภัณฑ์ที่ผลิตภายใน
ประเทศตามสัญญาจ้างก่อสร้างนี้ ตามเอกสาร ภาคผนวก 1 และ ภาคผนวก 2 (ภาค
ผนวก 2 เฉพาะกรณีที่เป็นงานก่อสร้างที่มีวัสดุก่อสร้างที่เป็นเหล็ก) ให้ผู้ว่าจ้าง ตามระยะ
เวลาที่กำหนดในสัญญาจ้าง (ถ้ามี) แต่ต้องภายใน 60 วันหลังจากลงนามในสัญญาจ้าง
ก่อสร้าง หากผู้รับจ้างไม่เสนอแผนตามเวลาที่กำหนด ถือว่าผู้รับจ้างผิดสัญญา ผู้ว่าจ้างมี
สิทธิยกเลิกสัญญาได้
แผนการใช้วัสดุก่อสร้าง ที่ผู้รับจ้างเสนอ สามารถปรับเปลี่ยนได้ตามความจำเป็น เพื่อให้
มูลค่าปริมาณ การใช้วัสดุก่อสร้าง ซึ่งเป็นผลิตภัณฑ์ที่ผลิตในประเทศไทยไม่น้อยกว่าร้อยละ
60 ทั้งนี้ผู้รับจ้างต้องแจ้งการปรับเปลี่ยนให้ผู้ว่าจ้างก่อสร้างทราบก่อนดำเนินการนำวัสดุ
ก่อสร้างมาใช้ตามแผนที่ปรับใหม่มาใช้ล่วงหน้าอย่างน้อย 7 วัน ทั้งนี้ต้องก่อนการส่งมอบงาน
แต่ละงวด
3. ผู้รับจ้างต้องแสดงหลักฐานเพื่อประกอบการพิจารณาว่าวัสดุก่อสร้าง หรือครุภัณฑ์เป็น
ผลิตภัณฑ์ที่ผลิตภายในประเทศ อย่างใดอย่างหนึ่งแล้วแต่กรณี แสดงต่อผู้ว่าจ้างเมื่อผู้
ว่าจ้างร้องขอ เพื่อประกอบการตรวจสอบของผู้ว่าจ้างว่าวัสดุก่อสร้าง/ครุภัณฑ์ ที่ผู้รับ
จ้างนำมาใช้เป็นผลิตภัณฑ์ที่ผลิตในประเทศไทยหรือไม่ ดังนี้
1) สำเนาใบรับรองสินค้าที่ผลิตในประเทศไทย Made in Thailand (MIT) ที่ออกโดย
สภาอุตสาหกรรมแห่งประเทศไทย
2) จดการสืบค้า ที่แสดงว่าเป็นสินค้าที่ผลิตในประเทศไทย
3) หลักฐานแสดงที่ตั้งของแหล่งผลิต ที่สามารถแสดงได้ว่าเป็นวัสดุก่อสร้างที่
เป็นผลิตภัณฑ์ในประเทศ เช่นตำแหน่งที่ตั้งโรงงาน ทำทราซ บ่อดิน เป็นต้น

ตารางการจัดทำแผนการใช้วัสดุที่ผลิตภายในประเทศ
โครงการ.....

ภาคผนวก 1

รายการวัสดุหรือครุภัณฑ์ที่ใช้ในโครงการ
แผนการใช้วัสดุที่ผลิตในประเทศ

ลำดับ	รายการ	หน่วย	ปริมาณ	ราคาต่อหน่วย (บาท)	เป็นเงิน (บาท)	วัสดุ ในประเทศ	วัสดุ ต่างประเทศ
๑							
๒							
๓							
๔							
๕							
รวม							
อัตรา (ร้อยละ)							

ลงชื่อ..... (คู่สัญญาฝ่ายผู้รับจ้าง)

หมายเหตุ

ราคาส่งหน่วยที่ได้ในตารางการจัดทำแผนการใช้วัสดุภายในประเทศ เป็น
ราคาตามใบแจ้งปริมาณงานและราคาซึ่งแบบสัญญาก่อสร้าง ซึ่งจัดทำตามหนังสือ
ที่ กค(กรจ) 0405.2/ว. 78 ลว. 31 มกราคม 2555

ตารางการจัดทำแผนการใช้วัสดุที่ผลิตภายในประเทศ
โครงการ.....

ภาคผนวก 2

รายการวัสดุหรือครุภัณฑ์ที่ใช้ในโครงการ
แผนการใช้เหล็กที่ผลิตในประเทศ
ปริมาณเหล็กทั้งโครงการ..... (ตัน)

ลำดับ	รายการ	หน่วย	ปริมาณ	เหล็ก ในประเทศ	เหล็ก ต่างประเทศ
๑					
๒					
๓					
๔					
๕					
รวม					
อัตรา (ร้อยละ)					

ลงชื่อ..... (คู่สัญญาฝ่ายผู้รับจ้าง)



กองช่าง เทศบาลตำบลจ้อหอ

โครงการก่อสร้างถนนแอสฟัลต์ติกคอนกรีตทับหน้าถนน อ.ส.ล. เดิมถนนรัตนโกสินทร 1 หมู่ที่ 13 ตำบลจ้อหอ อำเภอเมืองนครราชสีมา จังหวัดนครราชสีมา

							ว/ด/ป 30 พฤศจิกายน 2555	เลขที่แผ่น
(นายเต็มยศ แสนแก้ว)	(นายธีรวิทย์ กาญจนวงศ์)	(นายสมชาย หอมสุต)	(นายสมพงษ์ มากมณี)	(นางนิศา พวงศิริ)	(นายสุวิวัฒน์ คงสวนวงศ์)	(นายเสรี ไชยกิจดิ)	มาตราส่วน Not to Scale	
สำรวจ	เขียนแบบ	วิศวกรโยธาชำนาญการ	หน้าแบบแปลนและก่อสร้าง	ผู้อำนวยการกองช่าง	ปลัดเทศบาลตำบลจ้อหอ	นายกเทศมนตรี	เลขทะเบียน กข. 3 / 2555	07/12

แบบป้ายสีน้ำเงิน
ตัวอักษรบนแบบป้ายเขียนด้วยตัวสีขาว

0.80

0.15

เทศบาลตำบลจอกหอ

← แบบป้ายสีน้ำเงิน
ตัวอักษรบนแบบป้ายเขียนด้วยตัวสีขาว

โครงการก่อสร้าง

.....

ผู้รับจ้าง

โทร

วันเริ่มต้นสัญญา

วันสิ้นสุดสัญญา

ระยะเวลาดำเนินการ วัน

วงเงินตามสัญญาจ้าง บาท (.....)

ช่างควบคุมงาน ตำแหน่ง

โทร

หากเกิดปัญหาโปรดแจ้งเทศบาลตำบลจอกหอ

← แบบป้ายสีน้ำเงิน
ตัวอักษรบนแบบป้ายเขียนด้วยตัวสีขาว

กองช่างฯ โทร. 044 - 371 - 704

รูปขยายด้านหน้าป้าย

มาตราส่วน Not to Scale

0.80

เทศบาลตำบลจอกหอ

โครงการสร้าง

ผู้รับจ้าง

โทร

วันเริ่มต้นสัญญา

วันสิ้นสุดสัญญา

ระยะเวลาดำเนินการ

วงเงินตามสัญญาจ้าง


ช่างควบคุมงาน

โทร

หากเกิดปัญหาโปรดแจ้งเทศบาลตำบลจอกหอ

กองช่างฯ โทร. 044 - 371 - 704

ขยายตราสัญลักษณ์เทศบาล

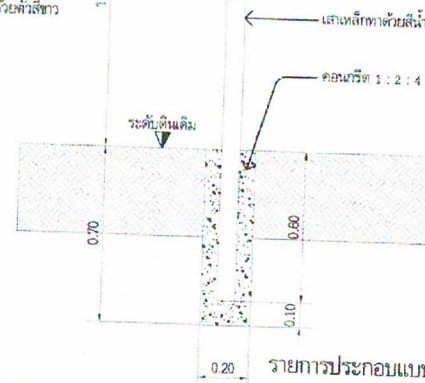


รูปด้านหน้าป้าย

มาตราส่วน 1 : 25

1. เสาค้ำเหล็ก C 75 x 45 x 15 x 2.3 มม. ยาว 3.00 เมตร
2. แบบป้ายเหล็กขนาด 800 x 1200 x 2 มม.
3. ตัวอักษรบนแบบป้ายเขียนด้วยตัวสีขาว
4. แบบป้ายสีน้ำเงินด้วยสีน้ำเงินเข้ม
5. ขอบแบบป้ายสีขาว เส้นหนา 1 ซม.
6. เสาค้ำเหล็กทาสีน้ำมัน สีดำ 3 รอบ

รูปด้านหลังป้าย

มาตราส่วน 1 : 25

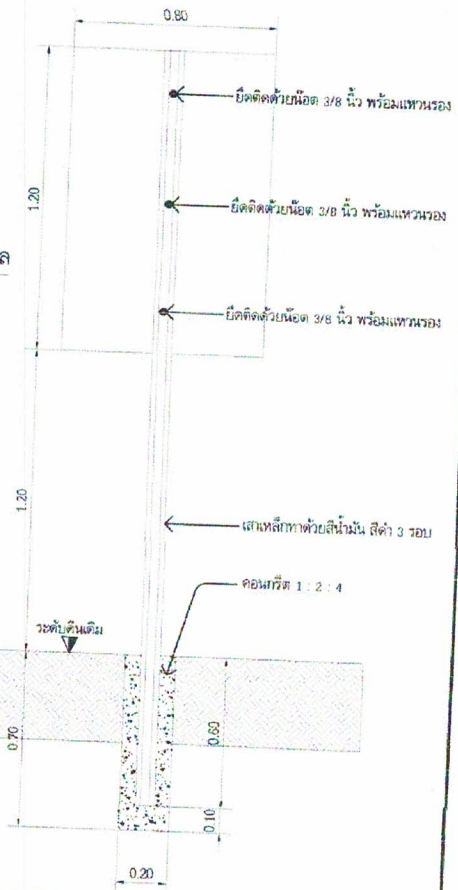


กองช่าง เทศบาลตำบลจอกหอ

โครงการก่อสร้างถนนแอสฟัลติกคอนกรีตทับหน้าถนน ค.ส.ล. เดิมถนนรัตนนิธานซอย 1 หมู่ที่ 13 ตำบลจอกหอ อำเภอเมืองนครราชสีมา จังหวัดนครราชสีมา


(นายเจียงยศ แสนงัน)	(นายธีรวิทย์ กาญจนวัฒน์)	(นายอนุชิต ทอสุ)	(นายสมาน มากมูล)	(นางนิตยา พ่วงศิริ)	(นายสุวโรจน์ คงสงวนวงศ์)	(นายเสรี ไชยกิตติ)
สำรวจ	เขียนแบบ	วิศวกรโยธาชำนาญการ	ทน. ฝ่ายแบบแผนและก่อสร้าง	ผู้อำนวยการกองช่าง	ปลัดเทศบาลตำบลจอกหอ	นายกเทศมนตรี

ว/ด/ป 30 พฤศจิกายน 2565
มาตราส่วน Not to Scale : 1:25
เลขทะเบียน กช. 3 / 2566

เลขที่แผน
09/12

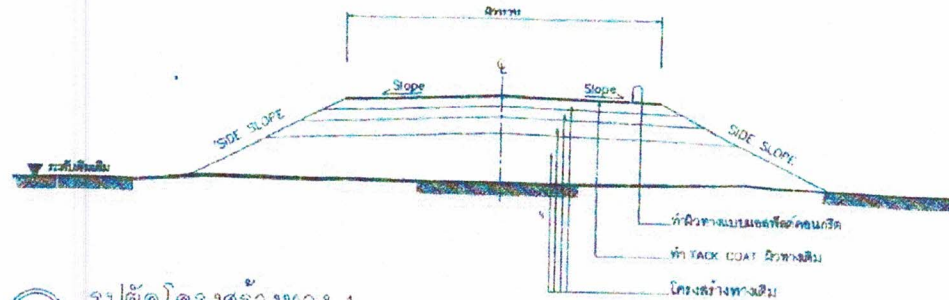

รูปตัดโครงสร้างทาง 1

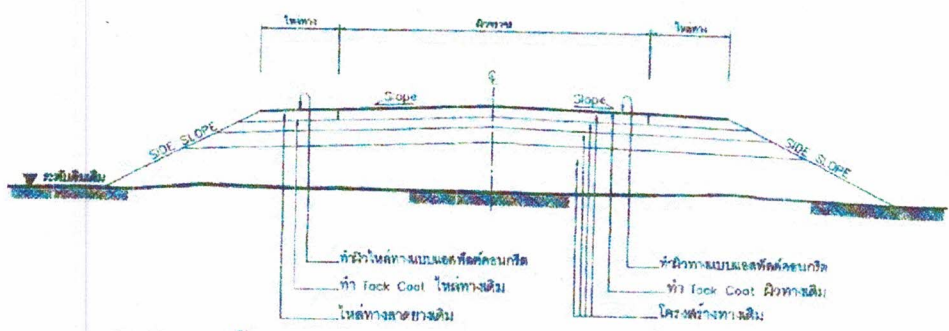

รูปตัดโครงสร้างทาง 2

รายการประกอบแบบ

1. ทำ DEEP PATCHING ผิวทางและผิวไหล่ทางเดิมให้เข้าชุดเรียบจนถึงชั้น โครงสร้างทาง
2. ขั้วระดับผิวทางและผิวไหล่ทางเดิมให้เข้าชุดเรียบจนถึงผิวผิวโครงสร้างทาง ให้ทำ SON PATCHING ให้เรียบรอยเรียบก่อน
3. ปรับระดับผิวทางและผิวไหล่ทางให้เรียบมีระดับเสมอกับบริเวณอื่น ก่อนที่จะเริ่มผิว
4. ทำ TACK COAT ผิวทางและผิวไหล่ทาง
5. ทำผิวไหล่ทางแบบแอสฟัลต์คอนกรีต
6. ทำผิวทางแบบแอสฟัลต์คอนกรีตและตั้งระดับให้ตรงกับผิวทางจราจรและคันขอบทาง
7. รายละเอียดตามรูปตัดโครงสร้างทาง สามารถเปลี่ยนแปลงแก้ไขในด้านราคาเปิดและด้านโครงสร้างได้ตามความเหมาะสมกับสภาพทางที่จะดำเนินการ ทั้งนี้ให้อยู่ในดุลยพินิจของผู้ว่าจ้าง
8. ภายในระหว่างหลักกิโลเมตรตามที่กำหนดไว้ในแบบ อาจจะมีการแก้ไขทำการถนนได้ด้วยความเหมาะสม และอาจให้ทำการเชื่อมบริเวณทางเชื่อมเข้าสถานที่ราชการหรืออาคารสาธารณะ ในระยะไม่เกินเขตทางหลวง หรือทำการเชื่อมบริเวณทางแยก เพื่อให้ได้ปริมาณงานตามที่กำหนด ทั้งนี้ให้อยู่ในดุลยพินิจของผู้ว่าจ้าง
9. ในกรณีที่ไม่สามารถดำเนินการตามช่วงหลักกิโลเมตรที่กำหนดไว้ในแบบ สามารถเปลี่ยนแปลงแก้ไขได้ โดยพิจารณาดำเนินการในช่วงหลักกิโลเมตรที่ต่อเนื่องกันตามความเหมาะสม ทั้งนี้ให้อยู่ในดุลยพินิจของผู้ว่าจ้าง
10. การเปลี่ยนแปลงแก้ไขตาม ข้อ 2,9 และ ข้อ 9 จะต้องให้ได้ว่ามีปริมาณงานตามที่กำหนดไว้ในแบบ
11. ความหนาของผิวทางแบบแอสฟัลต์คอนกรีต จะกำหนดในแบบแต่ละสายทาง
12. งานไหล่ทางจะกำหนดในแบบแต่ละสาย
13. งานซ่อมแซมและพาสใหม่ หรืองานจัดตั้งติดตั้งเครื่องหมายจราจร หลักกิโลเมตร หลักกิโลเมตรและ GUARD RAIL จะกำหนดไว้ในแบบแต่ละสายทางซึ่งต้องจัดทำให้อยู่ในสภาพเรียบร้อย

หมายเหตุ

แบบงานเสริมผิวแอสฟัลต์คอนกรีตปรับปรุงจากแบบมาตรฐานงานบำรุงรักษาทาง แบบที่ (มร.บร. 3/2546) และแบบที่ 3.2 (มร.บร. 3/2546) ของกรมทางหลวงชนบท

(นายเฉลิมพล ทองสุข)
วิศวกรโยธาชำนาญการ

ข้อกำหนดความเสริมผิวแอสฟัลต์คอนกรีต			
ลำดับที่	รายการ	ข้อกำหนด	
1	ไหล่ทาง แอสฟัลต์คอนกรีต	อ้างอิง	มาตรฐานงานแอสฟัลต์คอนกรีต มทพ.230-2545
2	ผิวทาง แอสฟัลต์คอนกรีต	อ้างอิง	มาตรฐานงานแอสฟัลต์คอนกรีต มทพ.230-2545
3	TACK COAT	อ้างอิง	มาตรฐานงานแอสฟัลต์ มทพ.227-2545
4	การเสริมผิวจากผิวเดิม	อ้างอิง	แบบมาตรฐานวิธีซ่อมแซม ขยายขอบผิวทาง พท-3-110(1) - 110(4)

เลขที่แผ่น

11/12

กรมการขนส่งทางบก
กองวิศวกรรมโยธา

แบบที่ 3.2 (มร.บร. 3/2546)

แบบที่ 3.2 (มร.บร. 3/2546)

ขอกำหนดงานเสริมผิวและซ่อมสร้างผิวแอสฟัลต์คอนกรีต

- [illegible]

(ลายเซ็นมพต ทองสุข)
วิศวกรโยธาชำนาญการ

เลขที่แผ่น 12/12	 ՀԱՅԱՍՏԱՆԻ ՀԱՆՐԱՊԵՏՈՒԹՅԱՆ ԿՐԹԱՆԵՐՈՒԹՅԱՆ ՄԻՆԻՍՏԵՐԱՆ	Աղյուսակային քարտ Հանրակրթության հաստատման արժեքային քարտ ՀՀ Կրթության և գիտության նախարարություն ՀՀ Կրթության և գիտության նախարարի տնօրենի պաշտոնատեղում
	ՀՀ Կրթության և գիտության նախարարություն ՀՀ Կրթության և գիտության նախարարի տնօրենի պաշտոնատեղում	ՀՀ Կրթության և գիտության նախարարություն ՀՀ Կրթության և գիտության նախարարի տնօրենի պաշտոնատեղում